


Forma do pavimento Fundação
escala 1:50

Vigas			
Nome	Seção (cm)	Elevação (cm)	Nível (cm)
VB1	15x40	0	0
VB2	15x40	0	0
VB3	15x40	0	0
VB4	15x40	0	0
VB5	15x40	0	0
VB6	15x40	0	0
VB7	15x40	0	0
VB8	15x40	0	0
VB9	15x40	0	0
VB10	15x40	0	0
VB11	15x40	0	0
VB12	15x40	0	0
VB13	15x40	0	0
VB14	15x40	0	0
VB15	15x40	0	0
VB16	15x40	0	0

Características dos materiais	
fck (kgf/cm²)	Ecs (kgf/cm²)
250	238000

Pilares			
Nome	Seção (cm)	Elevação (cm)	Nível (cm)
P1	20 x 25	0	0
P2	20 x 25	0	0
P3	25 x 25	0	0
P4	15 x 25	0	0
P5	20 x 25	0	0
P6	15 x 25	0	0
P7	20 x 25	0	0
P8	15 x 25	0	0
P9	15 x 25	0	0
P10	15 x 25	0	0
P11	15 x 25	0	0
P12	15 x 25	0	0
P13	15 x 25	0	0
P14	15 x 25	0	0
P15	15 x 25	0	0
P16	15 x 25	0	0
P17	15 x 25	0	0
P18	20 x 25	0	0
P19	15 x 25	0	0
P20	15 x 25	0	0
P21	15 x 25	0	0
P22	20 x 25	0	0
P23	20 x 25	0	0
P24	20 x 25	0	0

Legenda dos Pilares	
	Pilar que morre
	Pilar que passa
	Pilar que nasce
	Pilar com mudança de seção

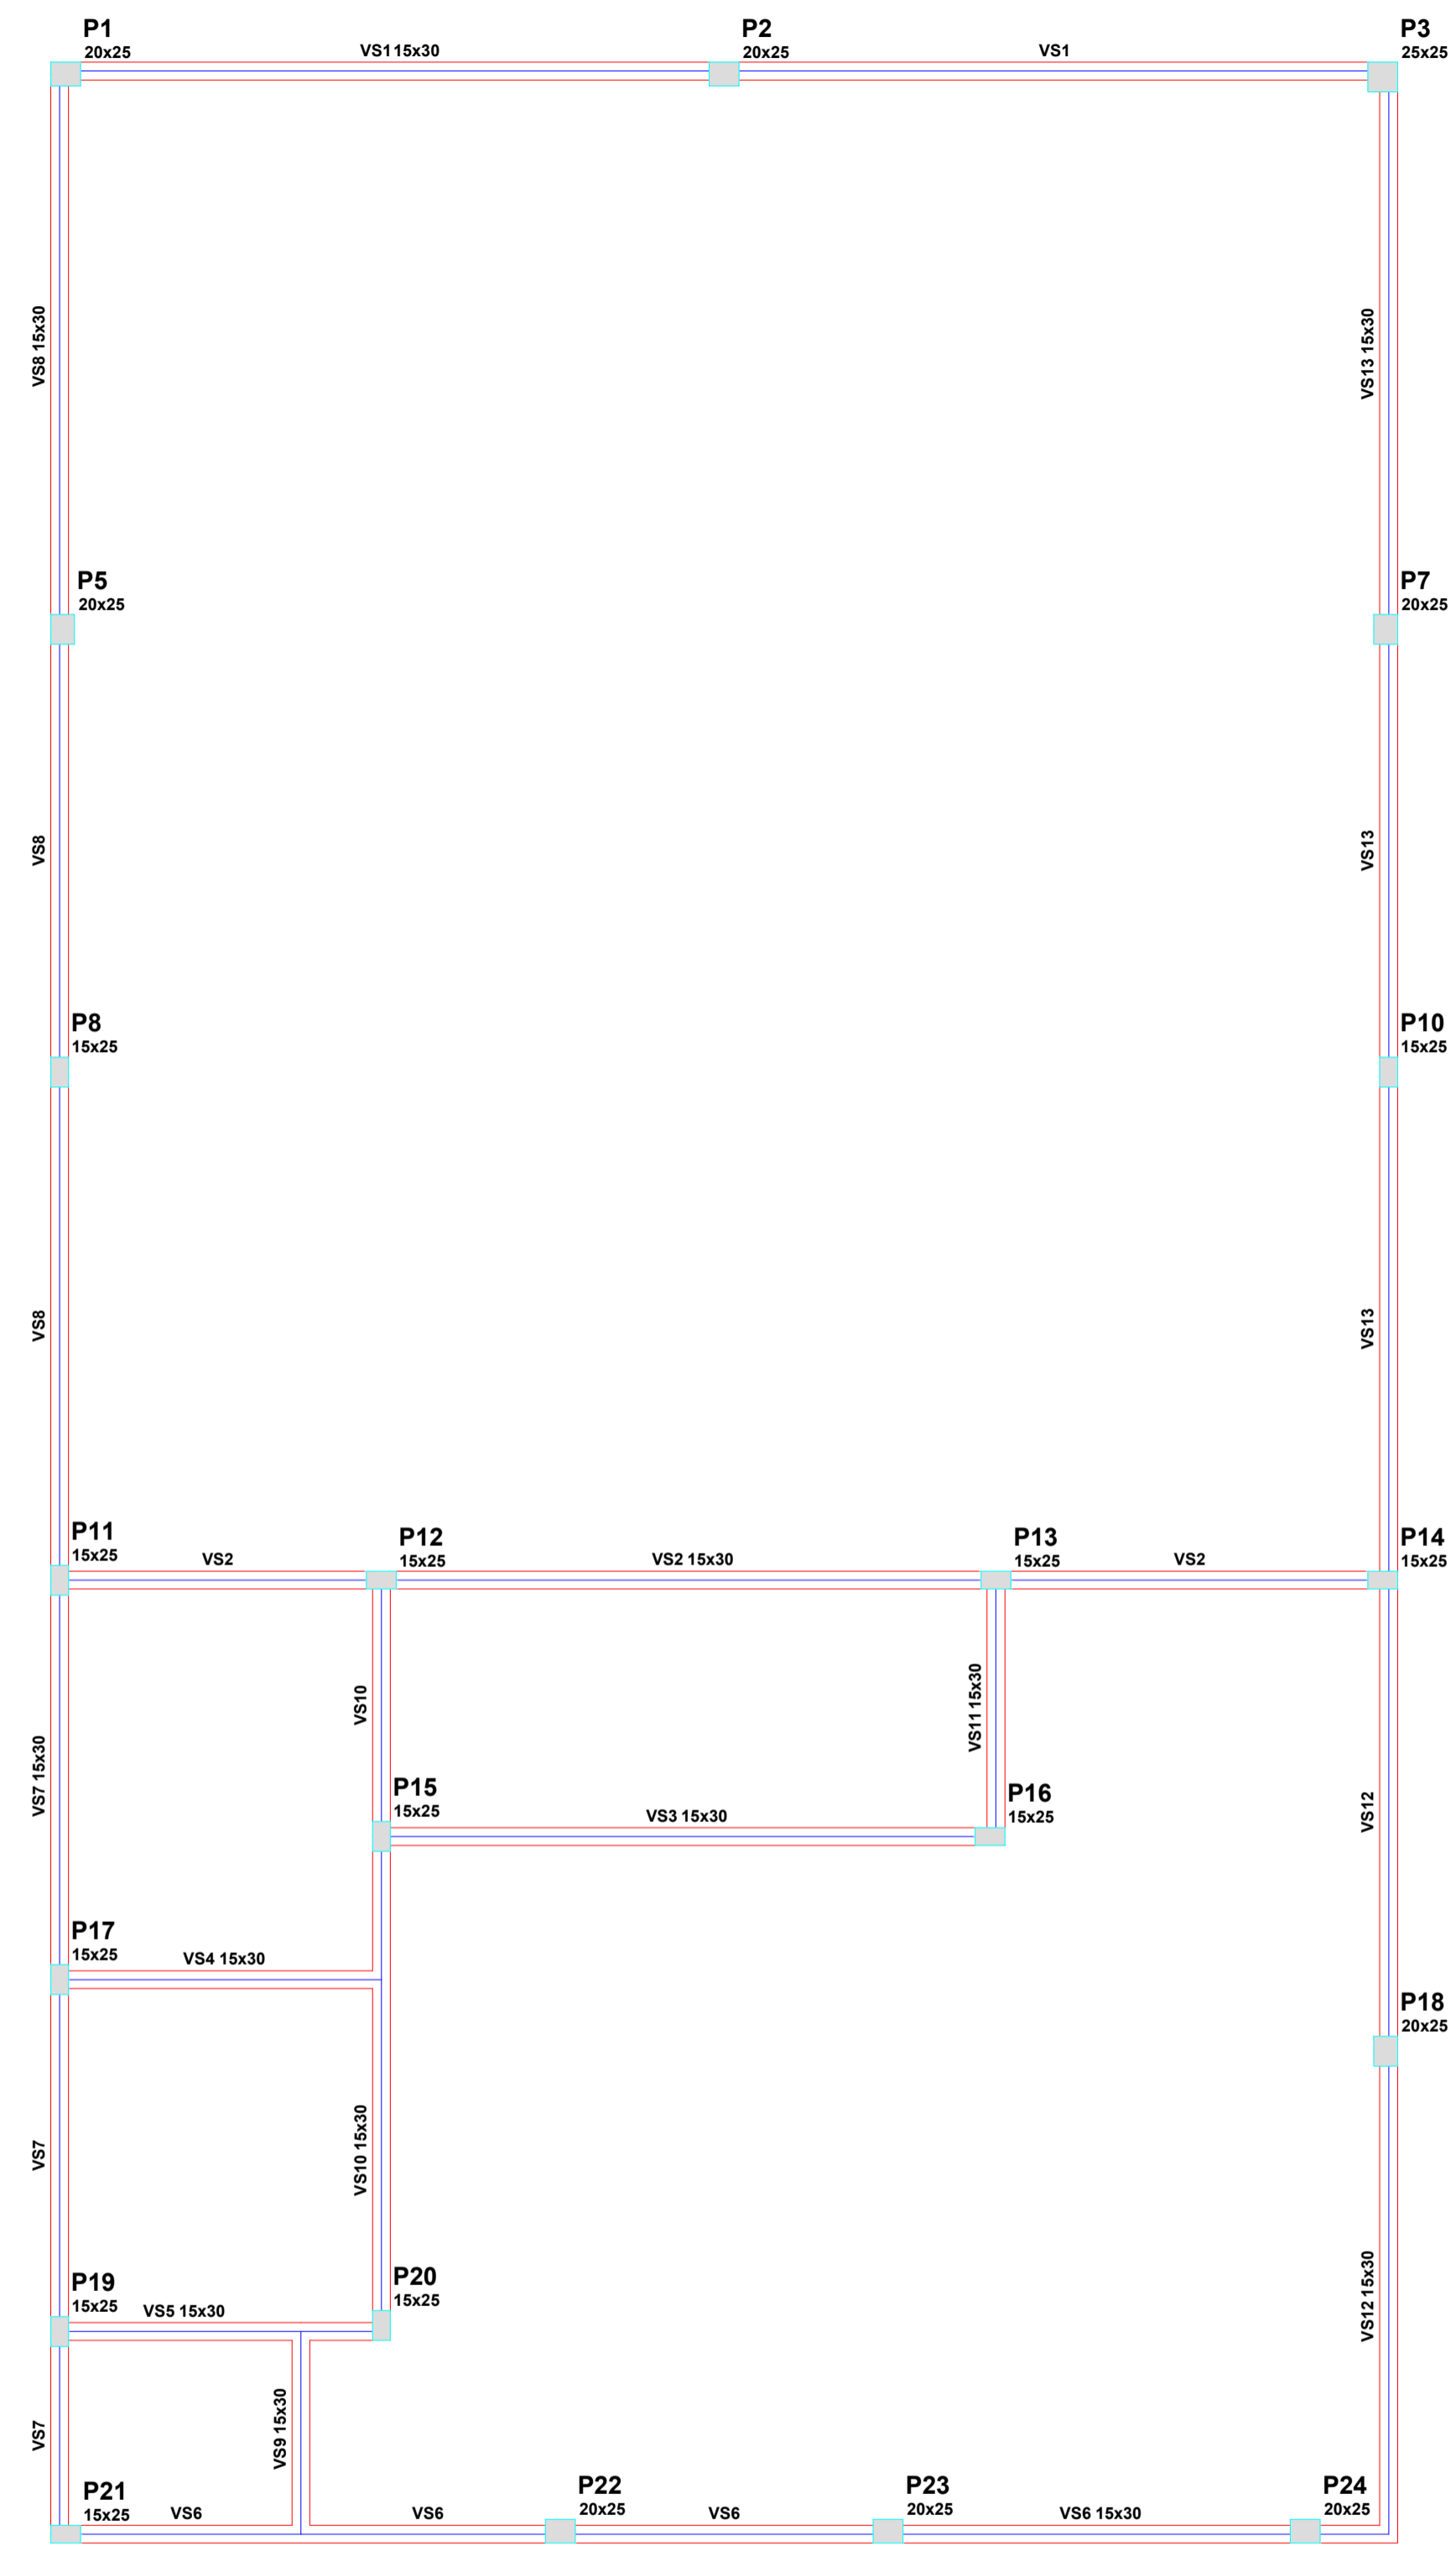

Forma do pavimento Superior
escala 1:50

Vigas			
Nome	Seção (cm)	Elevação (cm)	Nível (cm)
VS1	15x30	0	300
VS2	15x30	0	300
VS3	15x30	0	300
VS4	15x30	0	300
VS5	15x30	0	300
VS6	15x30	0	300
VS7	15x30	0	300
VS8	15x30	0	300
VS9	15x30	0	300
VS10	15x30	0	300
VS11	15x30	0	300
VS12	15x30	0	300
VS13	15x30	0	300

Características dos materiais	
fck (kgf/cm²)	Ecs (kgf/cm²)
250	238000

Pilares			
Nome	Seção (cm)	Elevação (cm)	Nível (cm)
P1	20 x 25	0	300
P2	20 x 25	0	300
P3	25 x 25	0	300
P4	15 x 25	0	300
P5	20 x 25	0	300
P6	15 x 25	0	300
P7	20 x 25	0	300
P8	15 x 25	0	300
P9	15 x 25	0	300
P10	15 x 25	0	300
P11	15 x 25	0	300
P12	15 x 25	0	300
P13	15 x 25	0	300
P14	15 x 25	0	300
P15	15 x 25	0	300
P16	15 x 25	0	300
P17	15 x 25	0	300
P18	20 x 25	0	300
P19	15 x 25	0	300
P20	15 x 25	0	300
P21	15 x 25	0	300
P22	20 x 25	0	300
P23	20 x 25	0	300
P24	20 x 25	0	300

Legenda dos Pilares	
	Pilar que morre
	Pilar que passa
	Pilar que nasce
	Pilar com mudança de seção

MINISTÉRIO DA CULTURA	ANO: 2019	TIPO: ESTR	FOLHA: 2 / 5	MODIFICAÇÕES:
CONVENIENTE: MUNICÍPIO DE VALE DO ANARI - RO	LOCAL: AV. TANCREDO NEVES, SETOR 01, LOTE 06			
OBRA: CONSTRUÇÃO DE UM CENTRO CULTURAL			ÁREAS: VER FOLHA ARO. 1	
PREFEITURA MUNICIPAL:	DATA: JANEIRO DE 2019			
RESP. TÉCNICO:	DIM.: METRO			
	ESC.: INDICADA			